


# Modernisierungs Voruntersuchung (MVU) „Haus Papenberg“ EG

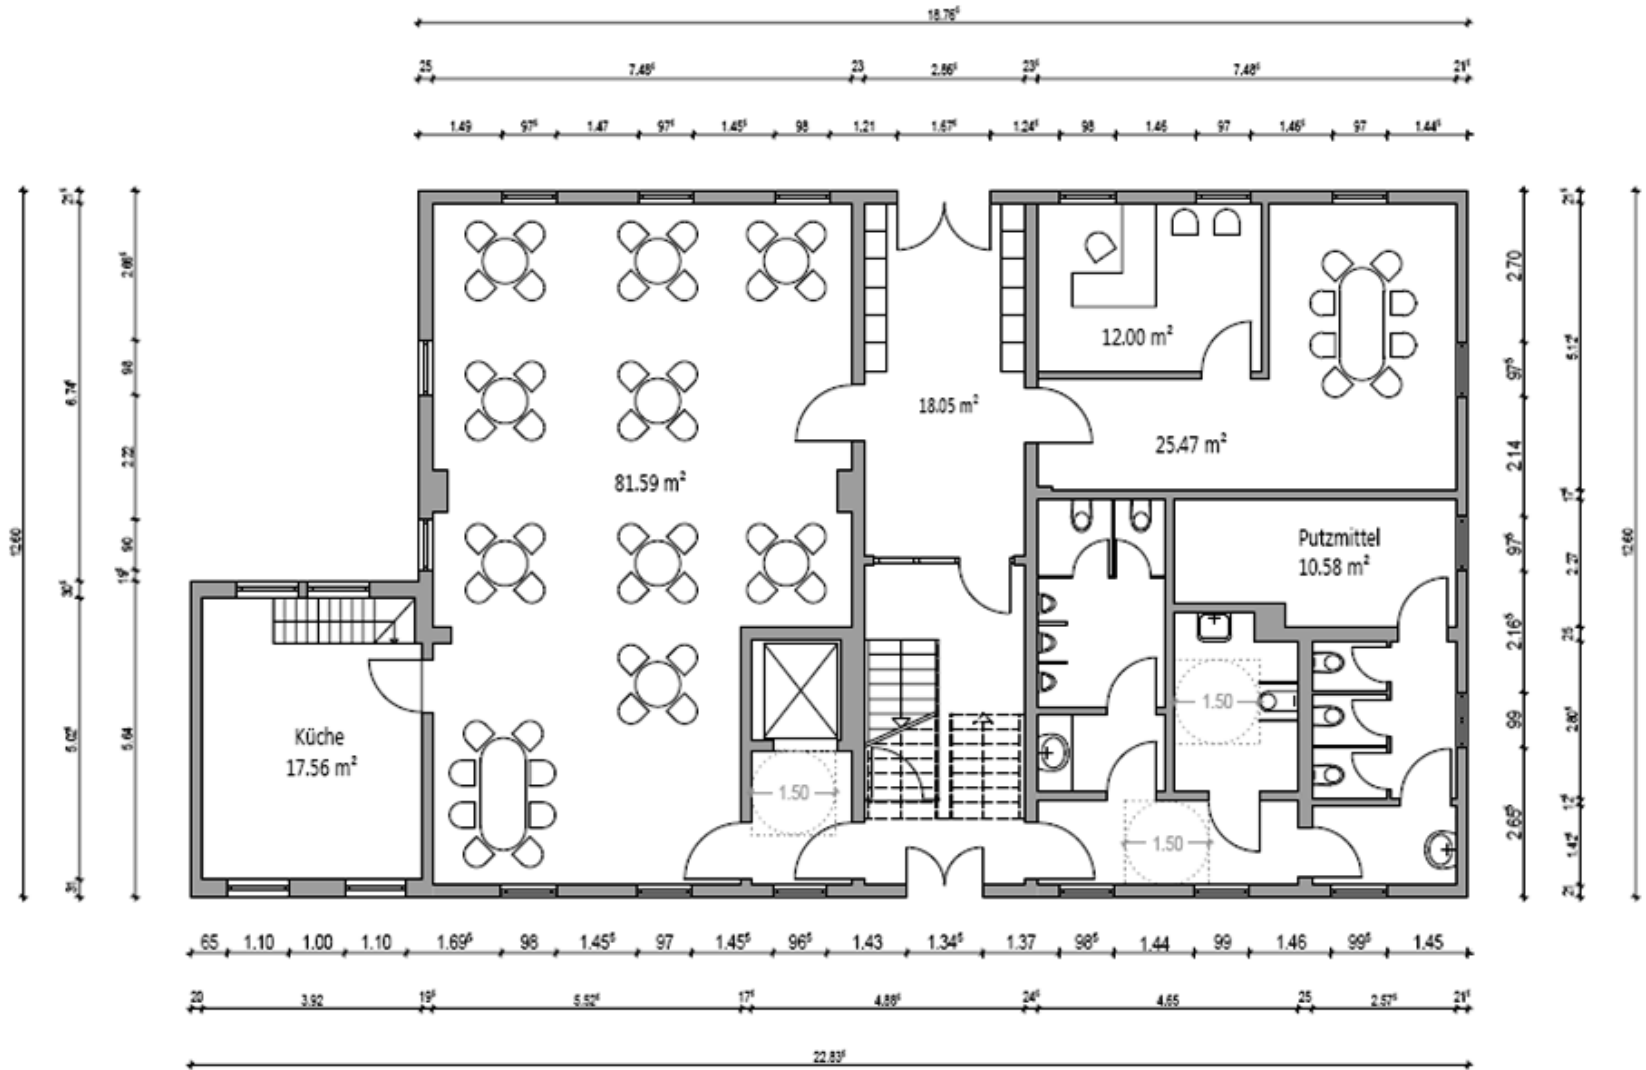

# Modernisierungs Voruntersuchung (MVU) „Haus Papenberg“ OG

